

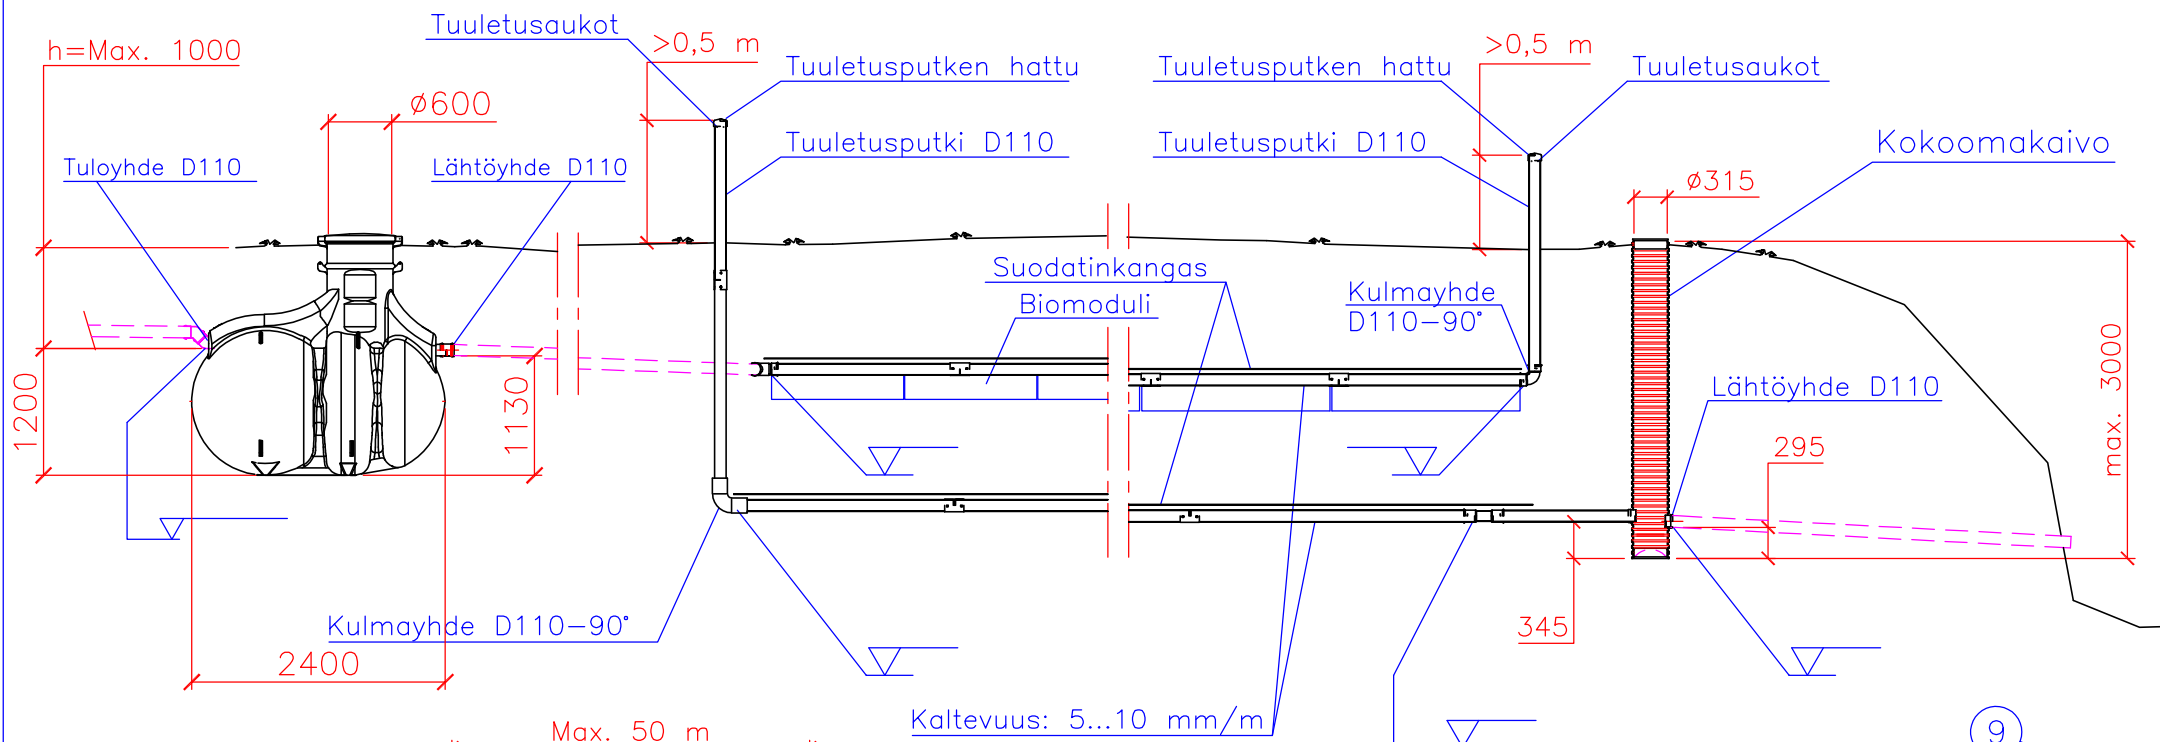


# LABKO SAKO 2000 VISION BIOMODULI 8 SUODATUSJÄRJESTELMÄ (2,0 m³)

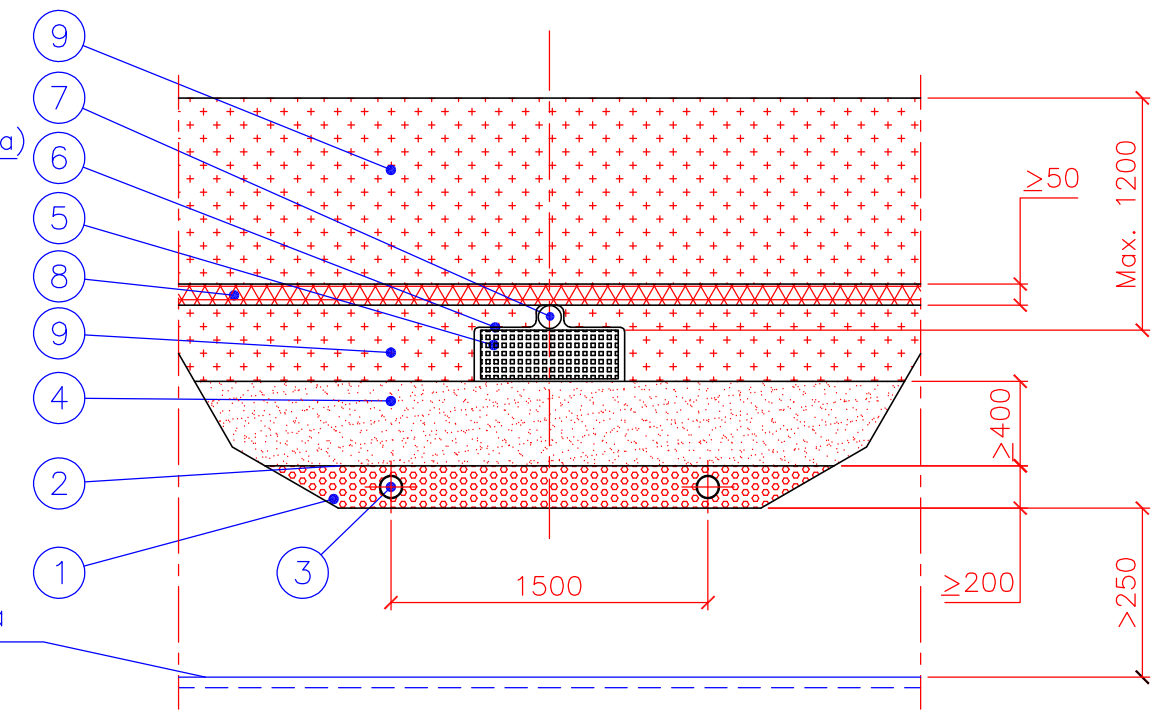

- 1 Pesty sepeli, raekoko 8–16 mm
- 2 Suodatinkangas
- 3 Kokoomaputkisto
- 4 Suodatushiekkä, raekoko 0–8 mm
- 5 Biomoduli (1250mm x 650mm x 230mm)
- 6 Suodatinkangas
- 7 Imeytysputkisto D110
- 8 Lämmöneriste (s=50–100 mm)
- 9 Täytemaa

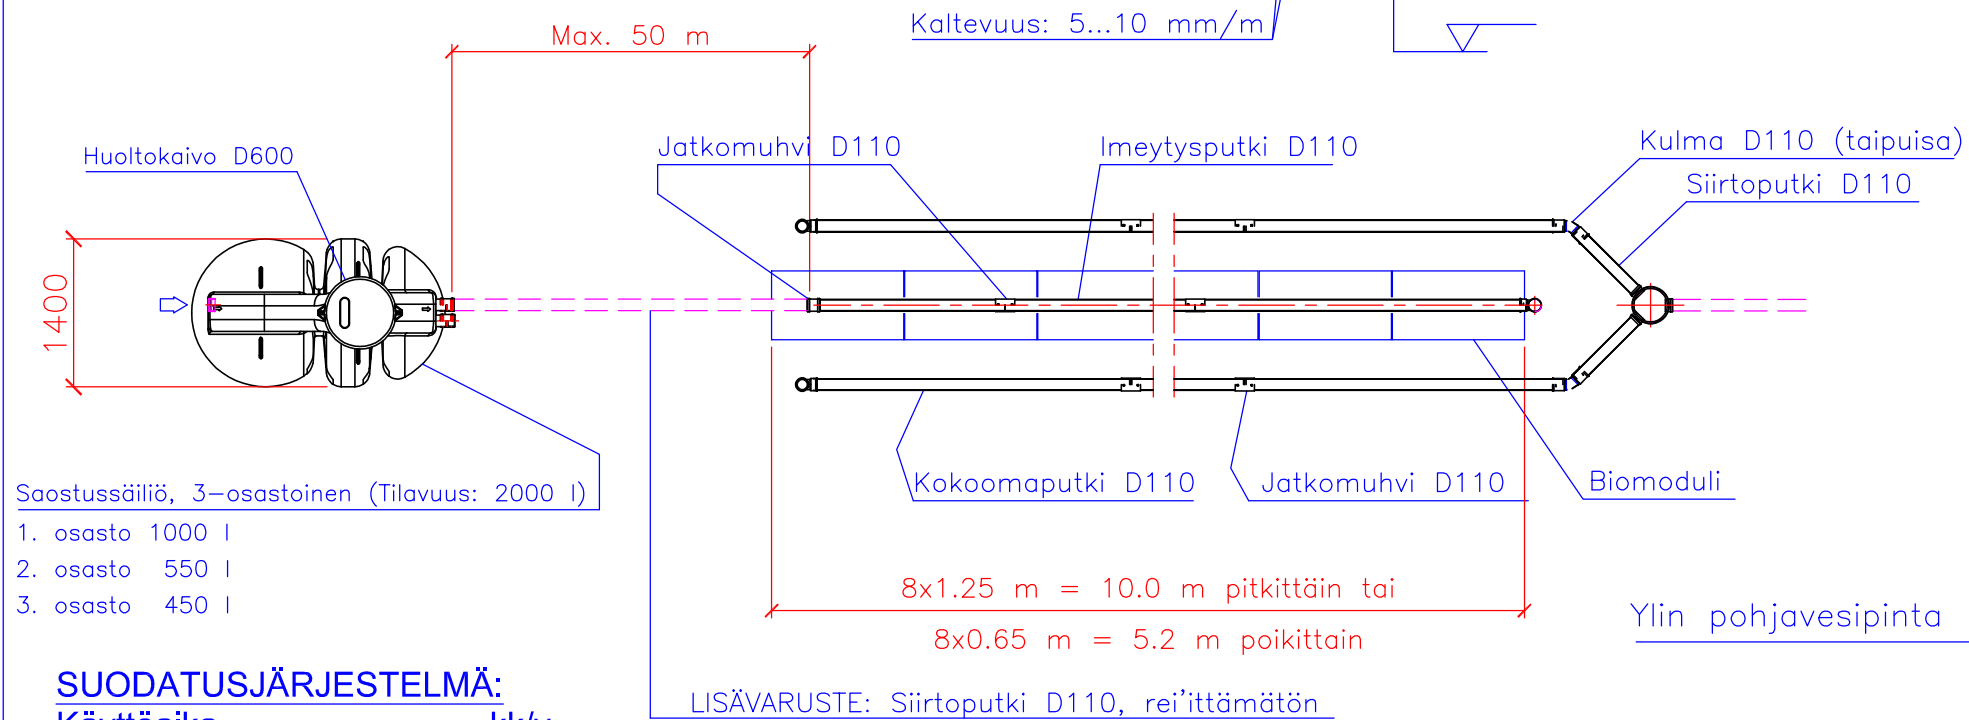

Saostussäiliö, 3-osastoinen (Tilavuus: 2000 l)

1. osasto 1000 l
2. osasto 550 l
3. osasto 450 l

**SUODATUSJÄRJESTELMÄ:**

Käyttöaika \_\_\_\_\_ kk/v

Mitoitusvesimäärä \_\_\_\_\_ l/vrk

Huoneistoala \_\_\_\_\_ m<sup>2</sup>

Henkilömäärä \_\_\_\_\_ henkilöä

- harmaat jätevedet
- kaikki jätevedet

**SAOSTUSSÄILIÖ:**

- ankkurointi
- lämpöeristys

**SUODATTAMO:**

Biomodulien lukumäärä **8 kpl**

Imeytysputkiston kokonaispituus  10 m  5.2 m

Suodatusputkilinjojen lukumäärä \_\_\_\_\_ kpl

Suodatusputkiston kokonaispituus \_\_\_\_\_ m

Jätevesimäärä/putkimetri/vrk \_\_\_\_\_ l/m/vrk

- suodatusojasto
- suodatuskenttä
- lämpöeristys

LISÄVARUSTE: Siirtoputki D110, rei'ittämätön

SUODATUSKENTTÄ



CONNECT TO BETTER

Piir.no: 57EG27bs

K.osa/Kylä	Kortteli/Tila	Tontti/Rn:o	Rakennuslupa N:o
Rakennustoimenpide	Piirustuslaji		Juoks.n:o
Rakennuskohteen nimi ja osoite	Piirustuksen sisältö		Mittakaavat
Suunnittelijan nimi, päiväys ja allekirjoitus	Maasuodattamo: LABKO SAKO 2000 Vision BioModuli 8 + LABKO Kokoomaputkistopaketti 2		
Suunnittelualue, työn numero ja piirustus n:o		Muutos	