JÄTEVEDEN SUODATUSJÄRJESTELMÄ (6,0 m³)

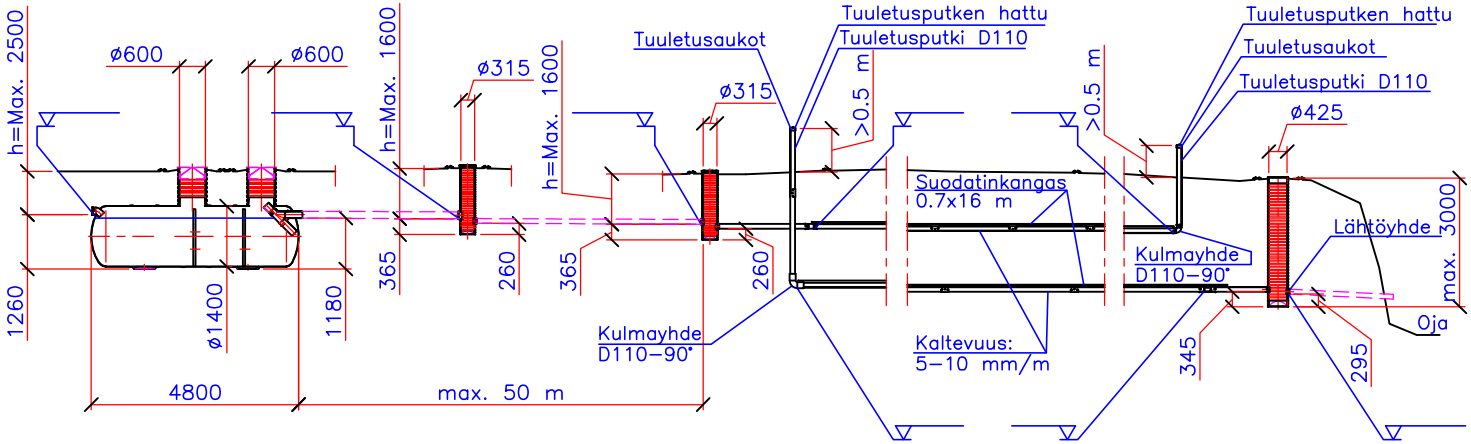

SUODATUSKENTTÄ

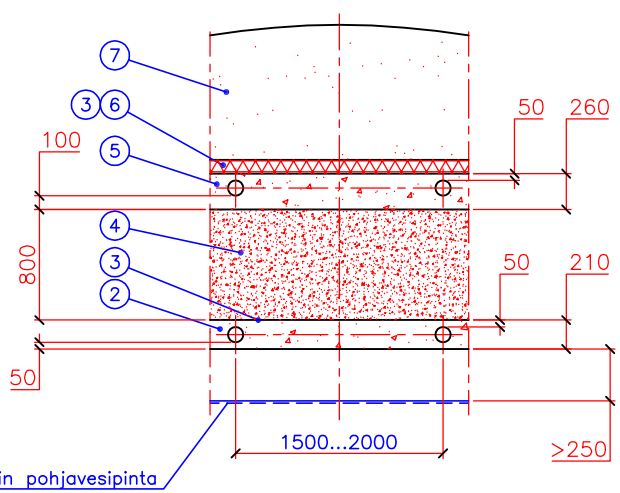

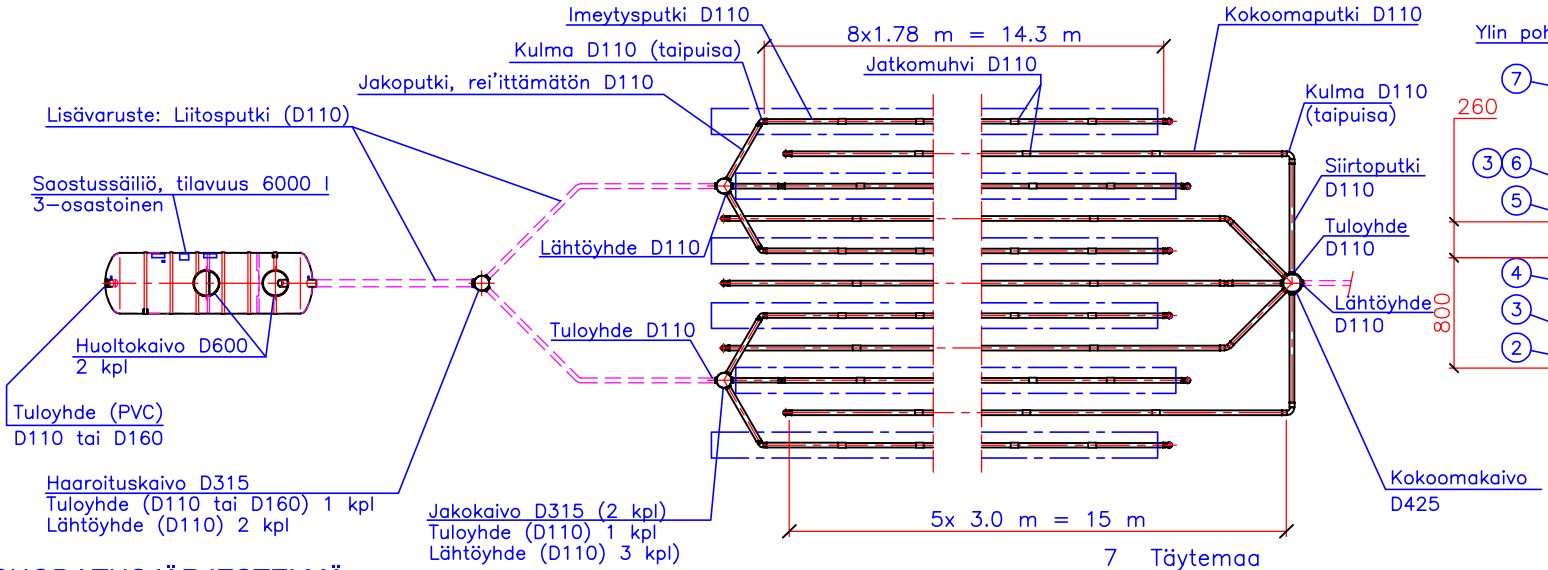

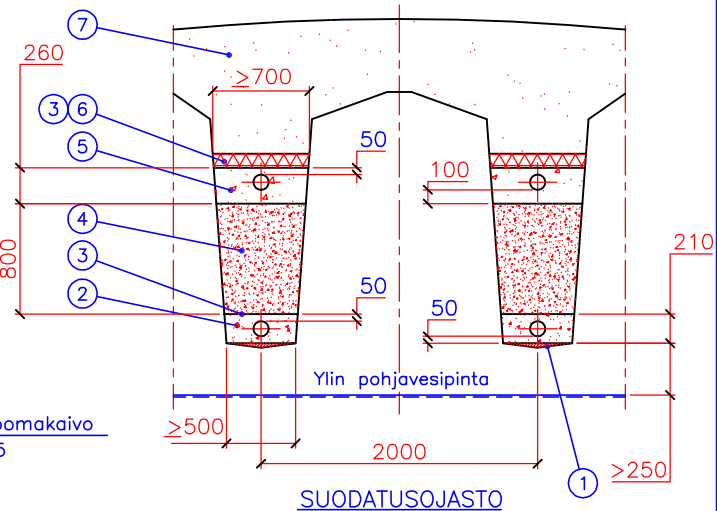

SUODATUSOJASTO

7 Täytemaa
6 Lämmöneriste (tarvittaessa)
5 Jakokerros ja imeytysputki. Pesty sepeli, raekoko 16–32 mm
4 Suodatinhiekka. Betonihiekka, raekoko 0–8 mm
3 Suodatinkangas
2 Kokoomakerros ja –putki. Pesty sepeli, raekoko 8–16 mm
1 Mahdollinen tasoituskerros

SUODATUSJÄRJESTELMÄ:

Käyttöaika _____ kk/v
Mitoitusvesimäärä _____ l/vrk
Huoneistoala _____ m²
Henkilömäärä _____ henkilöä

☐ harmaat jätevedet
☐ kaikki jätevedet

SAOSTUSSÄILIÖ:

☐ ankkurointi
☐ lämpöeristys

SUODATTAMO:

Imeytysputkilinjojen lukumäärä _____ kpl
Imeytysputkiston kokonaispituus _____ m
Suodatusputkilinjojen lukumäärä _____ kpl
Suodatusputkiston kokonaispituus _____ m
Jätevesimäärä/putkimetri/vrk _____ l/m/vrk

☐ suodatusojasto
☐ suodatuskenttä
☐ lämpöeristys

wavin Labko
Piir.no: 55PG02as

K.osa/Kylä Kortteli/Tila Tontti/Rn:o	Viranomaisen arkistomerkintöjä varten
Rakennustoimenpide	Piirustuslaji Juoks.n:o
Rakennuskohteen nimi ja osoite	Piirustuksen sisältö Mittakaavat Maasuodattamo: LABKO SAKO 6000 imeytysjärjestelmä + LABKO Kokoomaputkistopaketti 5
Suunnittelijan nimi, päiväys ja allekirjoitus	Suunnitteluala, työn numero ja piirustus n:o Muutos

28.10.2011 9:03:58